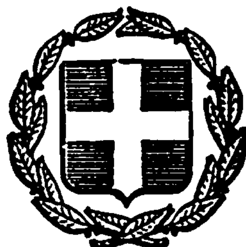


ΕΦΗΜΕΡΙΣ ΤΗΣ ΚΥΒΕΡΝΗΣΕΩΣ
ΤΗΣ ΕΛΛΗΝΙΚΗΣ ΔΗΜΟΚΡΑΤΙΑΣ

ΕΝ ΑΘΗΝΑΙΣ ΤΗι 31 ΜΑΪΟΥ 1982 | ΤΕΥΧΟΣ ΤΕΤΑΡΤΟΝ | ΑΡΙΘΜΟΣ ΦΥΛΛΟΥ 254

ΠΕΡΙΕΧΟΜΕΝΑ

ΑΠΑΛΛΟΤΡΙΩΣΕΙΣ

ΑΠΟΦΑΣΕΙΣ

Ἀριθ. 405 (1)

Κήρυξη ὡς ἀναδασωτέας ἐκτάσεως 3808 τ.μ. στή θέση Γκούριζα τῆς Κοινότητας Σταμάτας Ν. Ἀττικῆς.

Ο ΝΟΜΑΡΧΗΣ ΑΤΤΙΚΗΣ
ΔΙΑΜΕΡΙΣΜΑ ΑΝΑΤΟΛΙΚΗΣ ΑΤΤΙΚΗΣ

Ἔχοντας ὑπόψη:

1. Τό ἄρθρο 117 παρ. 3 τοῦ Συντάγματος.
2. Τίς περί διοικητικῆς ἀποκεντρώσεως διατάξεις.
3. Τίς διατάξεις τοῦ Ν. 998/79 «περί προστασίας τῶν δασῶν καί τῶν δασικῶν ἐν γένει ἐκτάσεων τῆς Χώρας» καί συγκεκριμένα: α) Τοῦ ἄρθρου 41 παρ. 1, β) τοῦ ἄρθρου 38 παρ. 1.
4. Τή διαταγή τοῦ Ὑπουργείου Γεωργίας 160417/1180/8.7.1980 «περί ὁδηγιῶν γιά τίς ἀναδασωτέες ἐκτάσεις».
5. Τή 10711/31.12.81 πρόταση τοῦ ἁρμοδίου Δασαρχείου Πεντέλης περί κηρύξεως ἀναδασωτέας τῆς ἀναφερομένης στό θέμα ἐκτάσεως, ἀποφασίζουμε:

Κηρύσσουμε ἀναδασωτέα, μέ σκοπό τήν ἐπαναδημιουργία καί διατήρηση τῆς δασικῆς βλαστήσεως πού καταστράφηκε ἀπό κατάληψη, τή δημόσια δασική ἔκταση τριῶν χιλιάδων ὀκτακοσίων ὀκτώ (3.808) τ.μ. πού βρίσκεται στή θέση Γκούριζα τῆς Κοινότητας Σταμάτας ὅπως φαίνεται στό συνημμένο διάγραμμα, τό ὁποῖο ἀποτελεῖ ἀναπόσπαστο μέρος τῆς ἀποφάσεως αὐτῆς καί ἔχει ὅρια:

Ἀνατολικά: Μέ δάσος πεύκης.

Δυτικά: Ὁμοίως καί καταπατηθεῖσα ἔκταση.

Βόρεια: Μέ ἀδιάβατη ὁδό.

Νότια: Μέ δάσος πεύκης.

Ἡ ἀπόφαση αὐτή νά δημοσιευθεῖ στήν Ἐφημερίδα τῆς Κυβερνήσεως.

Ἁγία Παρασκευή, 19 Μαρτίου 1982

Ἡ Νομαρχοῦσα Διευθύντρια
ΓΑΡ. ΓΥΦΤΑΚΗ

ΤΟΠΟΓΡΑΦΙΚΟΝ ΔΙΑΓΡΑΜΜΑ

ΚΛ. 1:500

Α 840 μ²
Β 2968 μ²

Ε=2968 μ²

Α

Β

ΟΔΟΙΠΟΡΙΚΟ

ΠΡΟΣΑΡΤΑΤΑΙ

Ο ΔΙΕΥΘΥΝΤΗΣ

Θεωρείται και Προσαρτάται
Αγία Παρασκευή 2.4.1981

Ιωάν. Σωτηρίου

Ο Συντάξας την έκθεση ...
Αγία Παρασκευή 2.4.1981

'Αριθ. 5806 (2)

'Αναγκαστική ἀπαλλοτρίωση ἀκινήτων ἰδιοκτησίας τῶν Χαρ. Νικ. Μελισσάρη κλπ. Ν. Βοιωτίας.

Ο ΝΟΜΑΡΧΗΣ ΒΟΙΩΤΙΑΣ

Μὲ τὴν 5432/6.5.82 ἀπόφαση τοῦ Νομάρχη Βοιωτίας, ποὺ ἐκδόθηκε ὕστερα ἀπὸ τὴν 39/81 ἀπόφαση τοῦ Κοινοτικοῦ Συμβουλίου Μελισσοχωρίου καὶ σύμφωνα μὲ τὶς διατάξεις τῶν ἄρθρων 202 καὶ 203 τοῦ Κ.Δ.Κ. (Ν. 1065/80), ὅπως τροποποιήθηκε μὲ τὸ 22/82 Π.Δ., καὶ ἀφοῦ λήφθηκε ὑπόψη ἡ 2787/3/82/22.3.82 ἀτομικὴ γνωμοδότηση τοῦ Ν.Σ.Κ., κηρύχθηκαν ἀναγκαστικὰ ἀπαλλοτριωτέα ἀκίνητα ἰδιοκτησίας τῶν Χαρ. Νικ. Μελισσάρη καὶ Δήμητρας Χαρ. Μελισσάρη, 'Ιωάννη 'Αντ. Βασιλείου, 'Αναστασίου Σωτ. Παπαμιχὰηλ συνολικῆς ἐκτάσεως 820.43 μ² μὲ στοιχεῖα 1—2—3—Η—Θ.Ι—4—1, καθὼς καὶ οἰκοδομικὴ 56,12 μ² καὶ 218,87 μ³, μὲ στοιχεῖα ΑΒΓΔΑ, οἰκοδομὴ μὲ στοιχεῖα ΕΖΗΘΕ 112,11 μ² καὶ 392.38 μ³ καὶ κτίσμα μὲ στοιχεῖα 5—6—7—8—5 ἐκτάσεως 8,46 μ² καὶ 14,38 μ³, ὅπως φαίνονται στὸ τοπογραφικὸ διάγραμμα ποὺ συντάχθηκε ἀπὸ τὴν ΤΥΔΚ Νομοῦ Βοιωτίας, γιὰ τὴν «κατασκευὴ κοινοτικῆς πλατείας στὴν Κοινότητα Μελισσοχωρίου». ('Αριθ. ἐγκρίσεως 5432/6.5.1982).

Λεβάδεια, 6 Μαΐου 1982

'Ο Νομάρχης
ΧΡ. ΧΑΡΙΣΙΟΥ

ΑΝΑΚΟΙΝΩΣΕΙΣ

'Αριθ. 3450 (3)

'Ανακοίνωση παρακαταθέσεως ἀποζημιώσεως γιὰ ἀπαλλοτρίωση ἀκινήτων πρὸς κατασκευὴ τοῦ Α/δ Σκύρου.

Ο ΝΟΜΑΡΧΗΣ ΕΥΒΟΙΑΣ

Σύμφωνα μὲ τὰ ἄρθρα 7 καὶ 8 τοῦ Ν.Δ. 797/1971 «περὶ ἀναγκαστικῶν ἀπαλλοτριώσεων», γνωστοποιοῦμε:

α) Σὲ ὅσους ἔχουν ἢ διεκδικοῦν δικαιώματα κυριότητας σὲ ἀκίνητα ποὺ ἀπαλλοτριώθηκαν ἀναγκαστικὰ μὲ τὴν Α.2453/636/25.2.80 κ.ἐπ. ἀπόφαση τῶν Ὑπουργῶν Ἐθνικῆς Ἀμύνης καὶ Οἰκονομικῶν γιὰ τὴν κατασκευὴ ἀποθηκῶν ἐφοδιασμοῦ καυσίμων τοῦ Α/δ Σκύρου.

β) Τοὺς ἐνυπόθηκους δανειστὲς καὶ τοὺς τρίτους διεκδικητὲς τῶν ἀκινήτων αὐτῶν, ὅτι ἡ ἀποζημίωση τῆς ἐδαφικῆς ἐπιφάνειας καὶ τῶν ἐπικειμένων της, ὅπως περιγράφονται στὸ σχετικὸ κτηματολογικὸ πίνακα, ἡ ὁποία καθορίσθηκε μὲ τὴν 107/1981 ἀπόφαση τοῦ Μονομελοῦς Πρωτοδικείου Χαλκίδος ἔχει παρακαταθεῖ στὸ Ταμεῖο Παρακαταθηκῶν καὶ Δανείων (Γραφεῖο Παρακαταθηκῶν Κύμης).

Σχετικὰ ἔχει ἐκδοθεῖ τὸ 4108/26.11.81 γραμμάτιο συστάσεως παρακαταθήκης δραχμ. τριάκοντα τριῶν ἑκατομ. πεντακοσίων ἕνδεκα χιλιάδων ἑξακοσίων εἴκοσι δύο (33.511.622).

Ἡ ἀποζημίωση θὰ ἀποδοθεῖ στὰ πρόσωπα ποὺ θὰ ἀναγνωρισθοῦν δικαιοῦχοι κατὰ τὴ νόμιμη διαδικασία.

Ἡ ἀνακοίνωση αὐτὴ νὰ δημοσιευθεῖ στὴν Ἐφημερίδα τῆς Κυβερνήσεως.

Χαλκίδα, 7 Μαΐου 1982

'Ο Νομάρχης
ΕΥΓ. ΚΟΝΤΟΜΑΡΗΣ

'Αριθ. ΤΥ. 1991 (4)

Εἰδοποίηση γιὰ τὴν παρακατάθεση ἀποζημιώσεως ἀπὸ ἀναγκαστικὴ ἀπαλλοτρίωση.

Ο ΝΟΜΑΡΧΗΣ ΘΕΣΣΑΛΟΝΙΚΗΣ

1. Σύμφωνα μὲ τὶς διατάξεις τῶν ἄρθρων 7 καὶ 8 τοῦ Ν.Δ. 797/1971 «περὶ ἀναγκαστικῶν ἀπαλλοτριώσεων», πληροφοροῦμε ὅλους ὅσους:

α) Ἔχουν δικαιώματα κυριότητας ἢ ἄλλα ἐμπράγματα δικαιώματα στὰ ἀκίνητα ποὺ ἀπαλλοτριώθηκαν μὲ τὴν 7487/11.12.79 ἀπόφαση τοῦ Νομάρχου Θεσσαλονίκης (ΦΕΚ 201/1980, Τεῦχος Δ') γιὰ τὴ διαμόρφωση κόμβου παραλλαγὴ Λαγυνῶν — Καβαλαρίου τῆς ὁδοῦ Θεσσαλονίκης — Καβάλας, καὶ

β) Ἔχουν γράψει ὑποθήκη ἢ ἔχουν ἐπιβάλει κατάσχεση ἢ μὲ ὁποιονδήποτε τρόπο διεκδικοῦν τὰ ἀπαλλοτριωθέντα ἀκίνητα ὅτι ἡ ἀποζημίωση ποὺ καθόρισε τὸ Μονομελὲς Πρωτοδικεῖο Θεσσαλονίκης μὲ τὴν 3950/1980 ἀπόφασή του, γιὰ τὰ ἀκίνητα ποὺ ἐμφαίνονται στὸν ἀπὸ 6.4.81 κτηματολογικὸ πίνακα ποὺ συντάχθηκε ἀπὸ τὴ 2η ΔΕΚΕ Θεσ/νίκης καὶ θεωρῆσε ἡ Διεύθυνση Τεχνολογικῶν Ὑπηρεσιῶν Ν. Θεσσαλονίκης, ἔχει κατατεθεῖ στὸ Ταμεῖο Παρακαταθηκῶν καὶ Δανείων (Ὑποκατάστημα Θεσσαλονίκης) καὶ ἔχει ἐκδοθεῖ τὸ 296726/31.12.81 γραμμάτιο συστάσεως παρακαταθήκης γιὰ δύο ἑκατομμύρια πεντακόσιες ἐνενήντα ὀκτὼ χιλιάδες ἐννιακόσιες ἐνενήντα ἑπτὰ χιλιάδες (2.598.997).

2. Ἡ ἀποζημίωση αὐτὴ εἶναι ἀποδοτέα στοὺς δικαιούχους ποὺ θὰ ἀναγνωρισθοῦν σύμφωνα μὲ τὸ Νόμο.

Ἡ παροῦσα ἀνακοίνωση νὰ δημοσιευθεῖ στὴν Ἐφημερίδα τῆς Κυβερνήσεως.

Θεσσαλονίκη 14 Ἀπριλίου 1982

Μὲ Ἐντολὴ Νομάρχη
Ὁ Προϊστάμενος
Γ. ΓΕΩΡΓΑΚΟΠΟΥΛΟΣ

'Αριθ. ΤΥ. Οἰκ. 2718 (5)

Εἰδοποίηση γιὰ τὴν παρακατάθεση ἀποζημιώσεως ἀπὸ ἀπ' εὐθείας ἐξαγορὰ ἀκινήτου.

Ο ΝΟΜΑΡΧΗΣ ΘΕΣΣΑΛΟΝΙΚΗΣ

1. Σύμφωνα μὲ τὶς διατάξεις τῶν ἄρθρων 7 καὶ 8 τοῦ Ν.Δ. 797/1971 «περὶ ἀναγκαστικῶν ἀπαλλοτριώσεων» πληροφοροῦμε ὅλους ὅσους:

α) Ἔχουν δικαιώματα κυριότητας ἢ ἄλλα ἐμπράγματα δικαιώματα στὸ ἀκίνητο ποὺ ἀπαλλοτριώθηκε μὲ τὴν ΤΥ 6565/2.10.81 ἀπόφαση Νομάρχου Θεσ/νίκης γιὰ τὴν ἀπ' εὐθείας ἐξαγορὰ ἀπὸ τὸ Δημόσιο τμήματος οἰκίας, βοηθητικῶν κτισμάτων κλπ., ποὺ καταλήφθηκαν ἀπὸ τὴ διάνοιξη τῆς ἐσωτερικῆς περιφερειακῆς ὁδοῦ Θεσσαλονίκης, καὶ

β) Ἔχουν ἐγγράψει ὑποθήκη ἢ ἔχουν ἐπιβάλει κατάσχεση ἢ μὲ ὁποιονδήποτε τρόπο διεκδικοῦν τὸ ἀκίνητο ποὺ ἀπαλλοτριώθηκε ὅτι ἡ ἀποζημίωση ποὺ καθόρισε ἡ ἀπὸ 7.7.81 ἔκθεση ἐκτιμήσεως καὶ ποὺ συντάχθηκε ἀπὸ τὴν ἁρμόδια κατὰ τὸ ἄρθρο 1 παρ. 3 τοῦ Ν.Δ. 797/1971 Ἐπιτροπή, ἔχει κατατεθεῖ στὸ Ταμεῖο Παρακαταθηκῶν καὶ Δανείων καὶ ἔχει ἐκδοθεῖ τὸ 295122/23.11.81 γραμμάτιο συστάσεως παρακαταθήκης γιὰ διακόσιες σαράντα ἐννέα χιλιάδες ἑκατὸ σαράντα δραχ. (249.140).

Ἡ πίστωση βαρύνει τὸ ἔργο 7969001 Δ.Ε.

2. Ἡ ἀποζημίωση αὐτὴ εἶναι ἀποδοτέα στοὺς δικαιούχους ποὺ θὰ ἀναγνωρισθοῦν σύμφωνα μὲ τὸ Νόμο.

Ἡ παροῦσα ἀνακοίνωση νὰ δημοσιευθεῖ στὴν Ἐφημερίδα τῆς Κυβερνήσεως.

Θεσσαλονίκη, 14 Ἀπριλίου 1982

Μὲ Ἐντολὴ Νομάρχη
Ὁ Προϊστάμενος
Γ. ΓΕΩΡΓΑΚΟΠΟΥΛΟΣ

'Αριθ. Οἰκ. 1221 (6)

'Ανακοίνωση γιὰ παρακατάθεση ἀποζημιώσεως ἀπὸ ἀναγκαστικὴ ἀπαλλοτρίωση ἀκινήτων ἐπαρχιακῆς ὁδοῦ Καρυῶν — Βαρβίτσας — Βαμβακοῦς, Ν. Λακωνίας.

ΝΟΜΑΡΧΙΑΚΟ ΤΑΜΕΙΟ ΛΑΚΩΝΙΑΣ

1. Ἔχοντας ὑπόψη τὰ ἄρθρα 7 καὶ 8 τοῦ Ν.Δ. 797/

1971 «περὶ ἀναγκαστικῶν ἀπαλλοτριώσεων», γνωστοποιοῦμε στοὺς κατωτέρω:

α) Ἐκείνους ποὺ ἀξιώνουν δικαιώματα κυριότητας στὰ δυνάμει τῆς Ο—7369/Φ.1177/6.8.80 Ἀποφάσεως τοῦ Νομάρχη Λακωνίας (ΦΕΚ 441/18.8.80, τ. Δ') ἀναγκαστικὰ ἀπαλλοτριωθέντα ἀκίνητα γιὰ τὴν διαπλάτυνση τῆς Ἐπαρχιακῆς ὁδοῦ Καρυῶν — Βαρβίτσας — Βαμβακοῦς Ν. Λακωνίας.

β) Στοὺς τυχὸν ἐγγεγραμμένους ἐνυπόθηκους στὰ ἀκίνητα αὐτά, ἢ κατασχόντες δανειστὲς ἢ τρίτους διεκδικητές, ὅτι ἡ, δυνάμει τῆς 386/1980 Δικαστικῆς Ἀποφάσεως τοῦ Μονομελοῦς Πρωτοδικείου Σπάρτης, καθορισθεῖσα Προσωρινὴ τιμὴ ἀποζημιώσεως γιὰ ὅλα τὰ ἀκίνητα, μαζὶ μὲ τὰ ἐπικείμενα, καθὼς αὐτὰ εἰκονίζονται στὸ οἰκεῖο Κτηματολογικὸ Διάγραμμα καὶ στὸ σχετικὸ Κτηματολογικὸ Πίνακα, κατατέθηκε στὸ Ταμεῖον Παρακαταθηκῶν καὶ Δανείων καὶ ἐκδόθηκε γι' αὐτὸ τὸ Νο 9015/28.4.82 Γραμμάτιο Συστάσεως Παρακαταθήκης τοῦ Γραφείου Παρακαταθηκῶν Σπάρτης ποσοῦ δραχμῶν (173.550).

2. Ἡ ἀποζημίωση αὐτὴ εἶναι ἀποδοτέα στοὺς κατὰ Νόμο δικαιούχους.

3. Ἡ παροῦσα νὰ δημοσιευθεῖ στὴν Ἐφημερίδα τῆς Κυβερνήσεως.

Σπάρτη, 10 Μαΐου 1982

Ὁ Πρόεδρος τοῦ Δ.Σ.
ΓΙΑΝΝΗΣ ΣΑΒΒΑΛΑΝΟΣ

Ἀριθ. Οἰκ. 1223 (7)

Ἀνακοίνωση γιὰ παρακατάθεση ἀποζημιώσεως, ἀπὸ ἀναγκαστικὴ ἀπαλλοτρίωση ἀκινήτων τοῦ δρόμου Γεωργιτσίου —Λογκανίκου, τοῦ Νομοῦ Λακωνίας.

Ο ΠΡΟΕΔΡΟΣ ΤΟΥ ΝΟΜΑΡΧΙΑΚΟΥ ΤΑΜΕΙΟΥ ΛΑΚΩΝΙΑΣ

1. Ἔχοντας ὑπόψη τὰ ἄρθρα 7 καὶ 8 τοῦ Ν.Δ. 797/1971 «περὶ ἀναγκαστικῶν ἀπαλλοτριώσεων», γνωστοποιοῦμε στοὺς κατωτέρω:

α) Ἐκείνους ποὺ ἀξιώνουν δικαιώματα κυριότητας στὰ δυνάμει τῆς 12147/Φ.1208/12.1.81 Ἀποφάσεως τοῦ Νομάρχη Λακωνίας (ΦΕΚ 29/23.1.1981, τ. Δ') ἀναγκαστικὰ ἀπαλλοτριωθέντα ἀκίνητα γιὰ τὴν διαπλάτυνση τοῦ δρόμου Γεωργιτσίου — Λογκανίκου, τοῦ Νομοῦ Λακωνίας.

β) Στοὺς τυχὸν ἐγγεγραμμένους ἐνυπόθηκους στὰ ἀκίνητα αὐτά, ἢ κατασχόντες δανειστὲς ἢ τρίτους διεκδικητές, ὅτι ἡ, δυνάμει τῆς 309/1981 Δικαστικῆς Ἀποφάσεως τοῦ Μονομελοῦς Πρωτοδικείου Σπάρτης, καθορισθεῖσα προσωρινὴ τιμὴ ἀποζημιώσεως γιὰ ὅλα τὰ ἀκίνητα, μαζὶ μὲ τὰ ἐπικείμενα, καθὼς αὐτὰ εἰκονίζονται στὸ οἰκεῖο Κτηματολογικὸ Διάγραμμα καὶ στὸ σχετικὸ Κτηματολογικὸ Πίνακα, κατατέθηκε στὸ Ταμεῖο Παρακαταθηκῶν καὶ Δανείων καὶ ἐκδόθηκε γι' αὐτὸ τὸ Νο 9014/28.4.82 Γραμμάτιο Συστάσεως Παρακαταθήκης τοῦ Γραφείου Παρακαταθηκῶν Σπάρτης ποσοῦ 227.920.

2. Ἡ ἀποζημίωση αὐτὴ εἶναι ἀποδοτέα στοὺς κατὰ Νόμο δικαιούχους.

Ἡ παροῦσα νὰ δημοσιευθεῖ στὴν Ἐφημερίδα τῆς Κυβερνήσεως.

Σπάρτη, 10 Μαΐου 1982

Ὁ Πρόεδρος τοῦ Δ.Σ.
ΓΙΑΝΝΗΣ ΣΑΒΒΑΛΑΝΟΣ

Ἀριθ. 658 (8)

Εἰδοποίηση γιὰ τὴν παρακατάθεση ἀποζημιώσεως ἀπὸ ἀναγκαστικὴ ἀπαλλοτρίωση Παλαιόχανο—Χρυσομιᾶς.

Ο ΠΡΟΕΔΡΟΣ ΤΟΥ ΝΟΜΑΡΧΙΑΚΟΥ ΤΑΜΕΙΟΥ ΤΡΙΚΑΛΩΝ

1. Σύμφωνα μὲ τὶς διατάξεις τῶν ἄρθρων 7 καὶ 8 τοῦ Ν.Δ. 797/1971 «περὶ ἀναγκαστικῶν ἀπαλλοτριώσεων», πληροφοροῦμε ὅλους ὅσους:

α) Ἔχουν δικαιώματα κυριότητας ἢ ἄλλα ἐμπράγματα δικαιώματα στὰ ἀκίνητα ποὺ ἀπαλλοτριώθηκαν μὲ τὴ 9662/1.9.80 ἀπόφαση τοῦ Νομάρχου Τρικάλων (ΦΕΚ 504/1980. τ. Δ') γιὰ τὴ βελτίωση τῆς ἐπαρχιακῆς ὁδοῦ ἀριθ. 11 Παλαιόχανο—Χρυσομιᾶς, καὶ

β) Ἔχουν ἐγγράψει ὑποθήκη ἢ ἔχουν ἐπιβάλει κατάσχεση ἢ μὲ ὁποιονδήποτε τρόπο διεκδικοῦν τὰ ἀπαλλοτριωθέντα ἀκίνητα ὅτι ἡ ἀποζημίωση, ποὺ καθόρισε τὸ Μονομελὲς Πρωτοδικεῖο Τρικάλων, μὲ τὴν ἀπόφασή του 751/1981 γιὰ ὅλα τὰ ἀκίνητα καὶ τὰ ὑπερκείμενα αὐτῶν, ποὺ ἐμφαίνονται στὸ ἀπὸ 11.4.1980 κτηματολογικὸ διάγραμμα καὶ στὸν σχετικὸ κτηματολογικὸ πίνακα ποὺ συνέταξε ὁ Ἐργοδηγὸς Δημοσίων Ἔργων Βασίλειος Κελεπούρης καὶ θεώρησε ἡ ἁρμόδια Ὑπηρεσία τῆς Διευθύνσεως Τεχνικῶν Ὑπηρεσιῶν Νομοῦ Τρικάλων, ἔχει κατατεθεῖ στὸ Ταμεῖο Παρακαταθηκῶν καὶ Δανείων ἔχει ἐκδοθεῖ τὸ 4887/22.3.82 γραμμάτιο συστάσεως παρακαταθήκης τοῦ Γραφείου Καλαμπάκας γιὰ 46.500 δραχμές.

2. Ἡ ἀποζημίωση αὐτὴ εἶναι ἀποδοτέα στοὺς δικαιούχους ποὺ θὰ ἀναγνωρισθοῦν σύμφωνα μὲ τὸ νόμο.

Ἡ παροῦσα ἀνακοίνωση νὰ δημοσιευθεῖ στὴν Ἐφημερίδα τῆς Κυβερνήσεως.

Τρίκαλα, 9 Ἀπριλίου 1982

Ὁ Πρόεδρος
ΓΙΑΝΝΗΣ ΠΑΝΟΥΤΣΟΣ

Ἀριθ. 48 (9)

Εἰδοποίηση γιὰ τὴν παρακατάθεση ἀποζημιώσεως ἀπὸ ἀναγκαστικὴ ἀπαλλοτρίωση ἐπαρχιακῆς ὁδοῦ Πλατάνου — Ἑλληνοκάστρου.

Ο ΠΡΟΕΔΡΟΣ ΤΟΥ ΝΟΜΑΡΧΙΑΚΟΥ ΤΑΜΕΙΟΥ ΤΡΙΚΑΛΩΝ

1. Σύμφωνα μὲ τὶς διατάξεις τῶν ἄρθρων 7 καὶ 8 τοῦ Ν.Δ. 797/1971 «περὶ ἀναγκαστικῶν ἀπαλλοτριώσεων», πληροφοροῦμε ὅλους ὅσους:

α) Ἔχουν δικαίωμα κυριότητας ἢ ἄλλα ἐμπράγματα δικαιώματα στὰ ἀκίνητα ποὺ ἀπαλλοτριώθηκαν μὲ τὴν ἀριθ. 1139/21.1.81 ἀπόφαση τοῦ Νομάρχου Τρικάλων (ΦΕΚ 91/13.2.81, τ. Δ') γιὰ τὴ βελτίωση τῆς ἐπαρχιακῆς ὁδοῦ Πλατάνου — Ἑλληνοκάστρου, καὶ

β) Ἔχουν ἐγγράψει ὑποθήκη ἢ ἔχουν ἐπιβάλει κατάσχεση ἢ μὲ ὁποιονδήποτε τρόπο διεκδικοῦν τὰ ἀπαλλοτριωθέντα ἀκίνητα ὅτι ἡ ἀποζημίωση, ποὺ καθόρισε τὸ Μονομελὲς Πρωτοδικεῖο Τρικάλων, μὲ τὴν ἀπόφασή του 704/1981 γιὰ ὅλα τὰ ἀκίνητα ἢ γιὰ ὁρισμένα μόνον ἀκίνητα καὶ τὰ ὑπερκείμενα αὐτῶν ποὺ ἐμφαίνονται στὸ ἀπὸ 6.12.80 κτηματ/κὸ διάγραμμα καὶ τὸν σχετικὸ κτηματολογικὸ πίνακα ποὺ συνέταξε ὁ μηχανικὸς Γεώργιος Ἀνδρεόπουλος καὶ θεώρησε ἡ ἁρμοδία Ὑπηρεσία τῆς Διευθύνσεως Τεχνικῶν Ὑπηρεσιῶν Ν. Τρικάλων, ἔχει κατατεθεῖ στὸ Ταμεῖο Παρακαταθηκῶν καὶ Δανείων ἔχει ἐκδοθεῖ τὸ ἀρ. 17482/18.3.82 γραμμάτιο συστάσεως παρακαταθήκης τοῦ Γραφείου Τρικάλων γιὰ 88.050 δραχμές.

2. Ἡ ἀποζημίωση αὐτὴ εἶναι ἀποδοτέα στοὺς δικαιούχους ποὺ θὰ ἀναγνωρισθοῦν σύμφωνα μὲ τὸ νόμο.

Ἡ παροῦσα ἀνακοίνωση νὰ δημοσιευθεῖ στὴν Ἐφημερίδα τῆς Κυβερνήσεως.

Τρίκαλα, 9 Ἀπριλίου 1982

Ὁ Πρόεδρος
ΓΙΑΝΝΗΣ ΠΑΝΟΥΤΣΟΣ

Ἀριθ. 630 (10)

Εἰδοποίηση γιὰ τὴν παρακατάθεση ἀποζημιώσεως ἀπὸ ἀναγκαστικὴ ἀπαλλοτρίωση τῆς ὁδοῦ Καλαμπάκας—Διάβας.

Ο ΠΡΟΕΔΡΟΣ
ΤΟΥ ΝΟΜΑΡΧΙΑΚΟΥ ΤΑΜΕΙΟΥ ΤΡΙΚΑΛΩΝ

1. Σύμφωνα μὲ τὶς διατάξεις τῶν ἄρθρων 7 καὶ 8 τοῦ Ν.Δ. 797/1971 «περὶ ἀναγκαστικῶν ἀπαλλοτριώσεων», πληροφοροῦμε ὅλους ὅσους:

α) Ἔχουν δικαιώματα κυριότητος ἢ ἄλλα ἐμπράγματα δικαιώματα στὰ ἀκίνητα ποὺ ἀπαλλοτριώθηκαν μὲ τὴ 10731/24.9.80 ἀπόφαση τοῦ Νομάρχου Τρικάλων (ΦΕΚ 552/80, τ. Δ') γιὰ βελτίωση τῆς ὁδοῦ Καλαμπάκας—Διάβας καὶ

β) Ἔχουν ἐγγράψει ὑποθήκη ἢ ἔχουν ἐπιβάλει κατάσχεση ἢ μὲ ὁποιονδήποτε τρόπο διεκδικοῦν τὰ ἀπαλλοτριωθέντα ἀκίνητα ὅτι ἡ ἀποζημίωση, ποὺ καθόρισε τὸ Μονομελὲς Πρωτοδικεῖο Τρικάλων, μὲ τὴν ἀπόφασή του 750/81 γιὰ ὅλα τὰ ἀκίνητα ἢ γιὰ ὁρισμένα μόνον ἀκίνητα καὶ τὰ ὑπερκείμενα αὐτῶν, ποὺ ἐμφαίνονται στὸ ἀπὸ 29.5.1980 κτηματολογικὸ διάγραμμα καὶ στὸν σχετικὸ κτηματολογικὸ πίνακα ποὺ συνέταξε ὁ μηχανικὸς Ἀθανάσιος Προκοπίου καὶ θεώρησε ἡ ἁρμοδία Ὑπηρεσία τῆς Διευθύνσεως Τεχνικῶν Ὑπηρεσιῶν Ν. Τρικάλων, ἔχει κατατεθεῖ στὸ Ταμεῖο Παρακαταθηκῶν καὶ Δανείων ἔχει ἐκδοθεῖ τὸ 4870/10.2.82 γραμμάτιο συστάσεως παρακαταθήκης τοῦ Γραφείου Καλαμπάκας γιὰ 105.460 δραχ.

2. Ἡ ἀποζημίωση αὐτὴ εἶναι ἀποδοτέα στοὺς δικαιούχους ποὺ θὰ ἀναγνωρισθοῦν σύμφωνα μὲ τὸ νόμο.

Ἡ παροῦσα ἀνακοίνωση νὰ δημοσιευθεῖ στὴν Ἐφημερίδα τῆς Κυβερνήσεως.

Τρίκαλα, 9 Ἀπριλίου 1982

Ὁ Πρόεδρος
ΓΙΑΝΝΗΣ ΠΑΝΟΥΤΣΟΣ

Ἀριθ. 21894 (11)

Εἰδοποίηση παρακαταθέσεως ἀπὸ τὴ ΔΕΗ συμπληρωματικῆς ἀποζημιώσεως γιὰ ἀναγκαστικὴ ἀπαλλοτρίωση ἐκτάσεως στὸ Νομὸ Ἄρτας, ΥΗΕ Πουρναρίου.

ΔΗΜΟΣΙΑ ΕΠΙΧΕΙΡΗΣΗ ΗΛΕΚΤΡΙΣΜΟΥ

Σύμφωνα μὲ τὶς διατάξεις τῶν ἄρθρων 7 καὶ 8 τοῦ Ν.Δ. 797/71 «περὶ ἀναγκαστικῶν ἀπαλλοτριώσεων», πληροφοροῦμε ὅλους ὅσους:

α) Ἔχουν δικαιώματα κυριότητας ἢ ἄλλα ἐμπράγματα δικαιώματα ἢ

β) Ἔχουν ἐγγράψει ὑποθήκη ἢ ἔχουν ἐπιβάλλει κατάσχεση ἢ μὲ ὁποιοδήποτε τρόπο διεκδικοῦν τὰ ἀκίνητα ποὺ βρίσκονται στὶς Κοινότητες Βλαχέρνας, Μαρκινιάδας, Κάτω Καλεντίνης, Διστράτου καὶ Κορφοξυνίου τοῦ Νομοῦ Ἄρτας ποὺ ἔχουν ἀπαλλοτριωθεῖ μὲ τὴν Β. 219/666/1974 (ΦΕΚ Δ' 97/1974) ἀπόφαση Ὑπουργῶν Οἰκονομικῶν καὶ Βιομηχανίας γιὰ τὸ ΥΗΕ Πουρναρίου, τὰ ἑξῆς:

Ἡ συμπληρωματικὴ ἀποζημίωση, λόγω παραλείψεων τοῦ ἀρχικοῦ κτηματολογικοῦ πίνακα, ποὺ ἀφορᾶ τὰ κτηματοτεμάχια ὑπ' ἀριθ. 940, 937, 948, 925, 903, 936 καὶ 912 τῆς Κοινότητας Βλαχέρνας (δραχ. 119.920), —1338, 1275α καὶ 1205 τῆς Κοινότητας Μαρκινιάδας (δραχ. 144.866)' —1550, 1553, 1551 1586, 1548, 1637, 1732, 1499, 1507, 1429, 1734, 1676, 1494, 1459, 1669' 1505, 1843, 1680, 1671, 1603, 1605, 1448, 1625, 1503, 1623 καὶ 1858 τῆς Κοινότητας Κάτω Καλεντίνης (δραχ. 633.260), — 2262 τῆς Κοινότητας Διστράτου (δραχ. 85.200) καὶ —2589, 2539, 2620, 2602, 2618 καὶ 2647 τῆς Κοινότητας Κορφοξυνίου (δραχ. 87.500), ποὺ καθόρισαν οἱ 13/76, 405/76, 26/77, 60/77 ἀποφάσεις τοῦ Μονομελοῦς Πρωτοδικείου Ἄρτας καὶ οἱ 103/77, 68/78 ἀποφάσεις τοῦ Ἐφετείου Ἰωαννίνων καὶ ποὺ ἔγινε βάσει τοῦ ΔΜΚΥ/Φ. 250.1/ΠΑ—367/12.3.82 σημειώματος ἔχει κατατεθεῖ στὸ Ταμεῖο Παρακαταθηκῶν καὶ Δανείων μὲ τὸ 658991/30.4.82 γραμμάτιο συστάσεως παρακαταθήκης, ποσοῦ δραχμῶν ἑνὸς ἑκατομμυρίου ἑβδομήντα χιλιάδων ἑπτακοσίων σαράντα ἕξι (1.070.746).

Τὰ ἀνωτέρω ἀκίνητα εἰκονίζονται στὸν 561—06—90/8.8.1980 συμπληρωματικὸ κτηματολογικὸ πίνακα.

Ἡ ἀνωτέρω ἀποζημίωση εἶναι ἀποδοτέα στοὺς δικαιούχους ποὺ θὰ ἀναγνωρισθοῦν σύμφωνα μὲ τὸ νόμο.

Ἀθῆναι, 12 Μαΐου 1982

Ὁ Νομικὸς Σύμβουλος
Γ. Δ. ΜΗΛΑΣ

ΠΟΛΕΟΔΟΜΙΑ

ΑΠΟΦΑΣΕΙΣ

Ἀριθ. Γ. 17907/1157 (12)

Ἀναστολὴ τῶν οἰκοδομικῶν ἐργασιῶν σὲ περιοχὴ μέσα στὸ ἐγκεκριμένο ρυμοτομικὸ σχέδιο Ἀμαρουσίου (Ἀττικῆς).

Ο ΥΠΟΥΡΓΟΣ
ΧΩΡΟΤΑΞΙΑΣ, ΟΙΚΙΣΜΟΥ ΚΑΙ ΠΕΡΙΒΑΛΛΟΝΤΟΣ

Ἔχοντας ὑπόψη:

1. Τὶς διατάξεις τοῦ Ν. Δ/τος τῆς 17 Ἰουλίου 1923 «περὶ σχεδίων πόλεων κλπ.», ὅπως μεταγενέστερα τροποποιήθηκαν καὶ συμπληρώθηκαν καὶ εἰδικότερα τὴ παρ. 2 τοῦ ἄρθρου 8 ὅπως αὐτὴ προστέθηκε μὲ τὸ ἄρθρο 1 τοῦ Ν. 551/1977 (ΦΕΚ 68/Α).

2. Τὶς διατάξεις τοῦ Ν. 1032/80 «περὶ συστάσεως Ὑπουργείου Χωροταξίας, Οἰκισμοῦ καὶ Περιβάλλοντος» (ΦΕΚ 57/Α) καὶ εἰδικότερα τὰ ἄρθρα 2, 3 καὶ 70.


3. Τὴν ὑπ' ἀριθ. 13902/689/15.4.81 ἀπόφαση τοῦ Ὑπουργοῦ Χωροταξίας, Οἰκισμοῦ καὶ Περιβάλλοντος μὲ θέμα «Μεταβίβαση ἐξουσίας τοῦ Ὑπουργοῦ Χωροταξίας, Οἰκισμοῦ καὶ Περιβάλλοντος στὸ Γενικὸ Γραμματέα τοῦ Ὑπουργείου, τοὺς Δ/ντὰς καὶ τοὺς Τμηματάρχες, γιὰ τὴν ὑπογραφὴ «ἐντολὴ Ὑπουργοῦ» ἀποφάσεων ἐγγράφων καὶ λοιπῶν διοικητικῶν πράξεων» (ΦΕΚ 188/Β), ἀποφασίζουμε:


α) Ἀναστέλλονται γιὰ τρεῖς (3) μῆνες οἱ οἰκοδομικὲς ἐργασίες καὶ ἡ χορήγηση οἰκοδομικῶν ἀδειῶν στὸν ὑπ' ἀρ. 537α κοινόχρηστο χῶρο ποὺ περικλείεται ἀπὸ τὶς ὁδοὺς Παραδείσου, Ἕκτορος, Πατρόκλου, Κεραμεικοῦ καὶ Λεωνίδου τοῦ ἐγκεκριμένου ρυμοτομικοῦ σχεδίου Ἀμαρουσίου (Ἀττικῆς), ὅπως φαίνεται νὰ περικλείεται μὲ κυανῆ γραμμὴ στὸ σχετικὸ πρωτότυπο διάγραμμα σὲ κλίμακα 1:5000 ποὺ θεωρήθηκε ἀπὸ τὸν Προϊστάμενο τῆς Δ/νσεως Πολεοδομικῶν Ἐφαρμογῶν μὲ τὴν ὑπ' ἀριθ. Γ.17907/82 πράξη του καὶ ποὺ συνοπτικὸ του ἀντίτυπο δημοσιεύεται μὲ αὐτὴ τὴν ἀπόφαση.

β) Ἡ ἰσχὺς τῆς ἀποφάσεως αὐτῆς ἀρχίζει ἀπὸ τὴ δημοσίευσή της στὴν Ἐφημερίδα τῆς Κυβερνήσεως.

Ἀθήνα 7 Μαΐου 1982

Ἐντολὴ Ὑπουργοῦ
Ὁ Γενικὸς Γραμματέας
Γ. ΚΑΛΛΑΝΤΙΔΗΣ

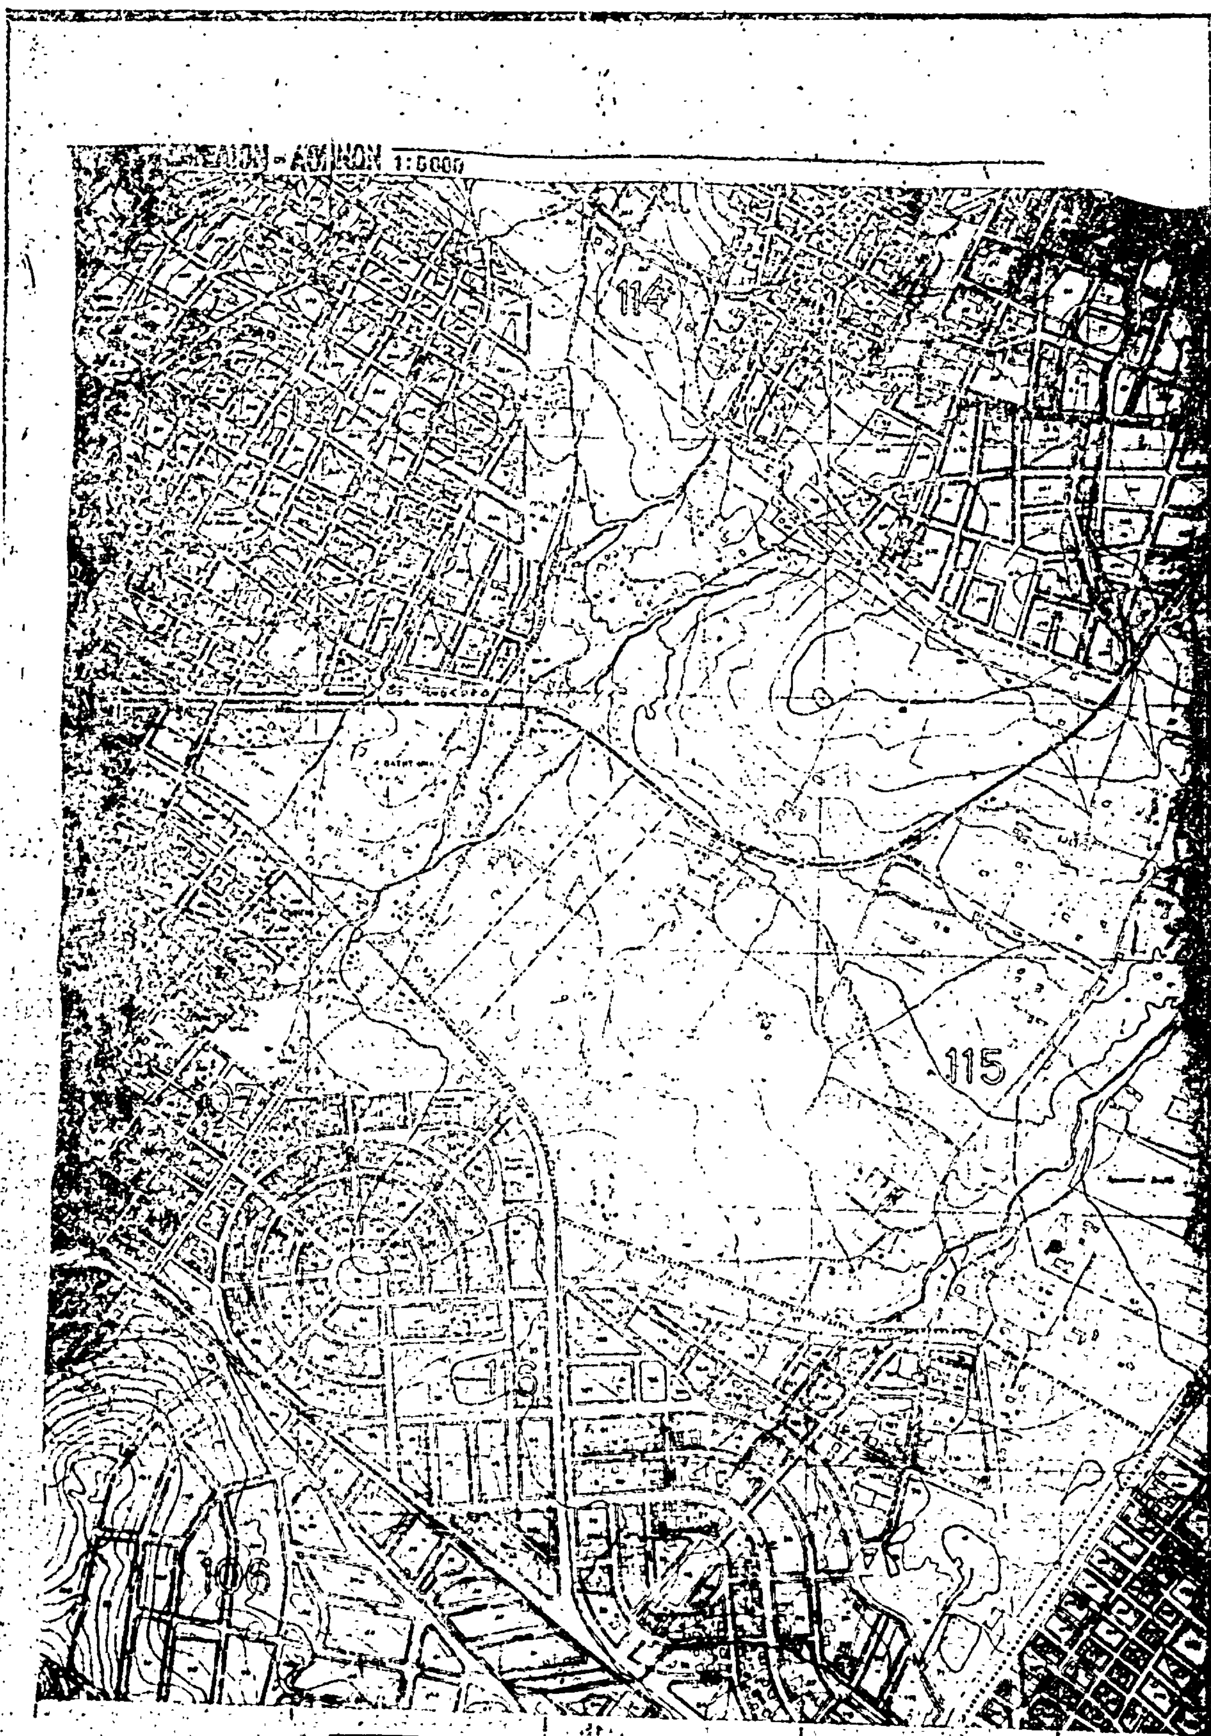
1:5000
114
115
106

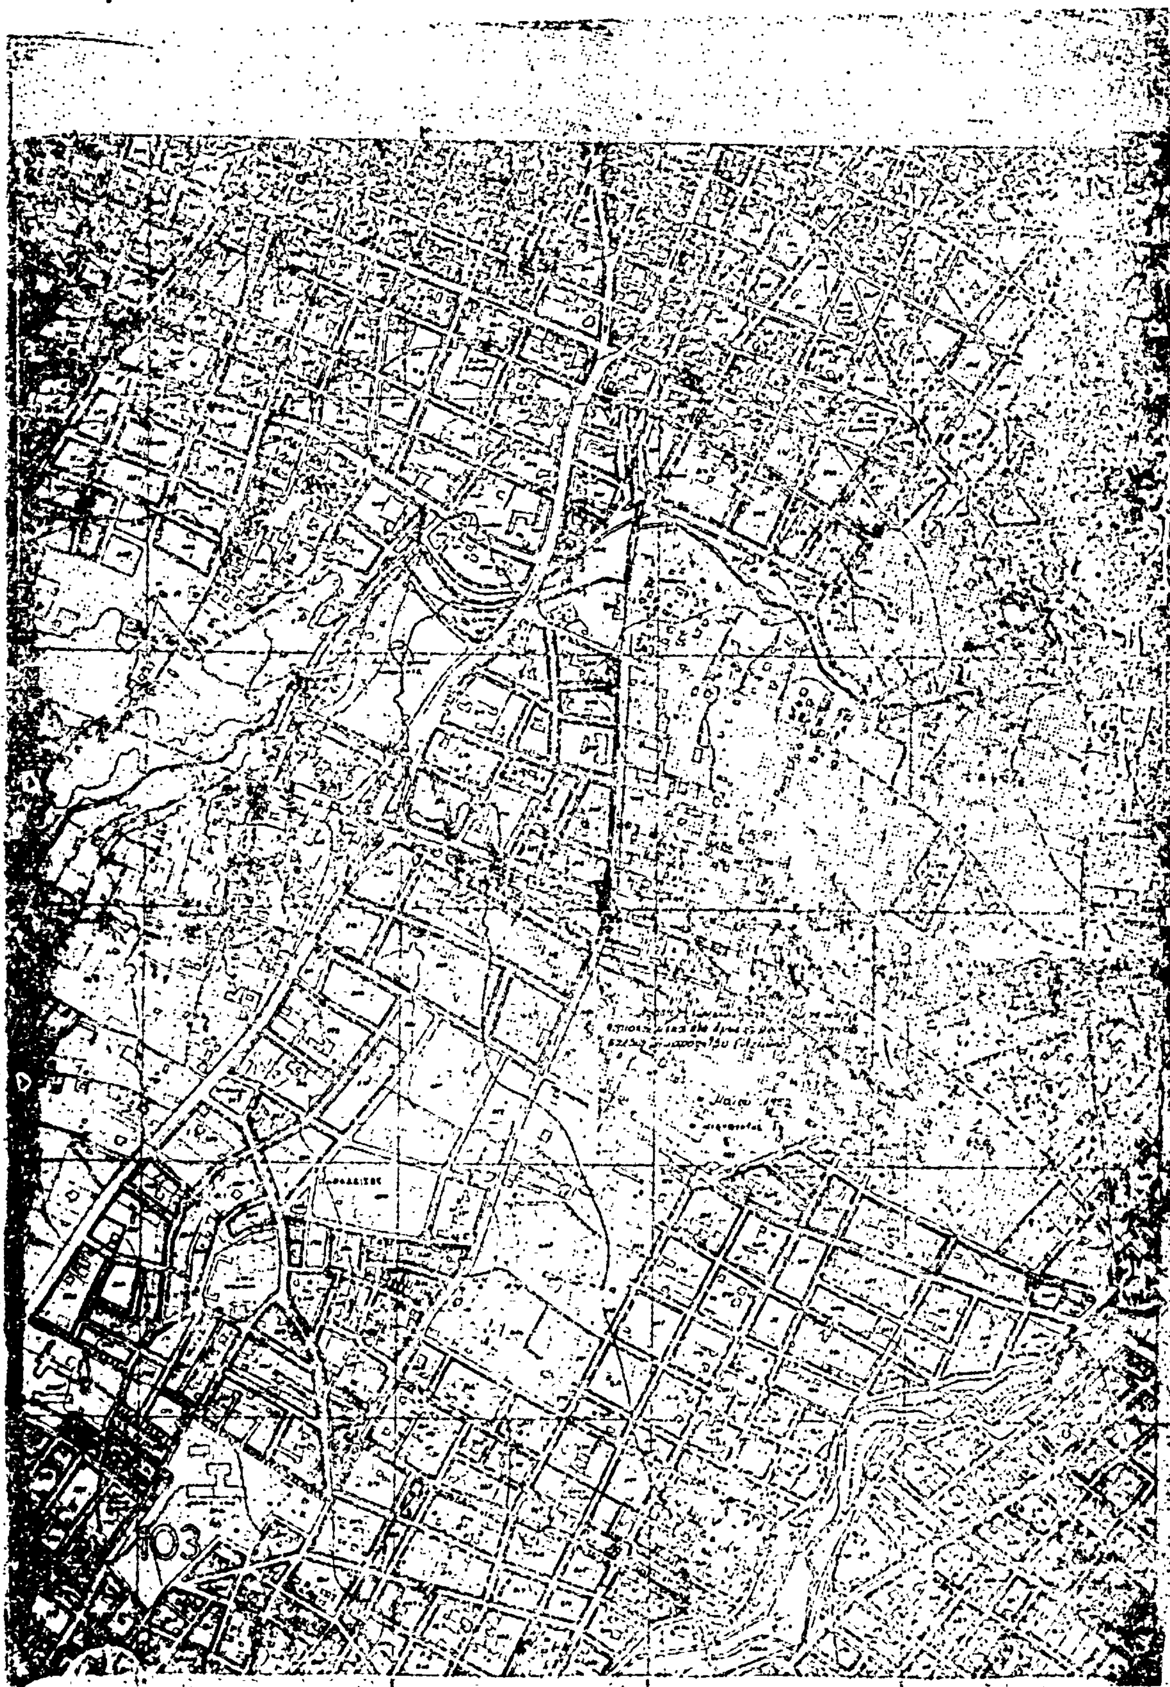

'Αριθ. 15670/4888 (13)

'Ακύρωση τῆς Χ 3416/2.4.82 ἀπόφασης Ν. 'Αχαΐας.

Ο ΥΠΟΥΡΓΟΣ
ΧΩΡΟΤΑΞΙΑΣ, ΟΙΚΙΣΜΟΥ ΚΑΙ ΠΕΡΙΒΑΛΛΟΝΤΟΣ

Ἔχοντας ὑπόψη:

1. Τὶς διατάξεις τοῦ Ν. 1032/1980 περὶ συστάσεως Ὑπουργείου Χωροταξίας, Οἰκισμοῦ καὶ Περιβάλλοντος.

2. Τὶς διατάξεις τοῦ Ν. 947/1979 «περὶ οἰκιστικῶν περιοχῶν».

3. Τὶς διατάξεις τοῦ Π.Δ. 34/21.12.1979 (ΦΕΚ 14/Α/18.1.80) περὶ μεταβιβάσεως ἁρμοδιοτήτων στὸ Νομὸ Φθιώτιδος.

4. Τὴν Χ3416/2.4.82 ἀπόφαση Νομ. 'Αχαΐας περὶ ἐγκρίσεως σχεδίου πόλεως καὶ καθορισμοῦ ὅρων καὶ περιορισμῶν δομήσεως οἰκιστικῆς περιοχῆς τοῦ Οἰκοδομικοῦ Συνεταιρισμοῦ Περιφερειακῶν Ὑπαλλήλων κλπ. στὴν Κοινότητα Λακκόπετρας Ν. 'Αχαΐας.

5. Τὸ γεγονὸς ὅτι ἡ, πιὸ πάνω ἀπόφαση ἐκδόθηκε καθ' ὑπέρβαση τῶν ἁρμοδιοτήτων ποὺ μεταβιβάστηκαν μὲ τὸ ἄρθρο 2 τοῦ Π.Δ. 34/Α/21.12.79 δηλαδὴ μὲ τὴν ἀπόφαση αὐτὴ ἐγκρίθηκε τὸ ρυμοτομικὸ σχέδιο καὶ καθορίστηκαν οἱ ὅροι καὶ περιορισμοὶ δομήσεως τῶν οἰκοπέδων τῆς οἰκιστικῆς περιοχῆς στὴ θέση Βίδια—Τούμπια Κοινότητος Λακόπετρας, χωρὶς νὰ ἔχει δοθεῖ τέτοια ἁρμοδιότης στὸν Ν. 'Αχαΐας, σὲ ἐφαρμογὴ τῶν διατάξεων τοῦ Ν. 947/1979, ἀποφασίζουμε:

'Ακυρώνουμε τὴν Χ3416/2.4.82 ἀπόφαση τοῦ Νομάρχη 'Αχαΐας, ποὺ δημοσιεύτηκε στὸ ΦΕΚ 211/Δ/20.4.82, διότι ἐκδόθηκε καθ' ὑπέρβαση τῶν ἁρμοδιοτήτων ποὺ μεταβιβάστηκαν ἀπὸ τὸν Ὑπουργὸ μὲ τὸ Π.Δ. 34/29.12.79 (ΦΕΚ 14/Α/11.1.1980) σὲ ἐφαρμογὴ τῶν διατάξεων τοῦ Ν. 947/1979.

Ἡ ἀπόφαση αὐτὴ νὰ δημοσιευτεῖ στὴν 'Εφημερίδα τῆς Κυβερνήσεως.

'Αθήνα, 5 Μαΐου 1982

Ὁ Γενικὸς Γραμματέας
Γ. ΚΑΛΑΝΤΙΔΗΣ

'Αριθ. ΚΟ/760 (14)

Καθορισμὸς ὑψομετρικῆς θέσης πεζοδρόμου μεταξὺ τῶν ὁδῶν XV Μεραρχίας καὶ 'Αγίου 'Αθανασίου ἐγκριθέντος μὲ τὸ ἀπὸ 16.5.1979 Διάταγμα (ΦΕΚ 315) «περὶ τροποποιήσεως ρυμοτομικοῦ σχεδίου Καστοριᾶς».

Ο ΝΟΜΑΡΧΗΣ ΚΑΣΤΟΡΙΑΣ

Ἔχοντας ὑπόψη:

1) Τὸ ἀπὸ 17.7.1923 Ν.Δ. καὶ εἰδικὰ τὸ ἄρθρο 4 αὐτοῦ.

2) Τὸν Ν. 3200/70 «περὶ συμπληρώσεως τῶν διατάξεων «περὶ διοικητικῆς ἀποκεντρώσεως».

3) Τὴν ἀπὸ 9.5.1979 (ΦΕΚ 315) τροποποίηση τοῦ ρυμοτομικοῦ σχεδίου Καστοριᾶς σύμφωνα μὲ τὴν ὁποία ἐγκρίνεται πεζόδρομος μεταξὺ τῶν ὁδῶν XV Μεραρχίας καὶ 'Αγίου 'Αθανασίου στὸ Ο.Τ. 37.

4) Τὸ γεγονὸς ὅτι ἡ ὑψομετρικὴ θέση τῶν ὁδῶν XV Μεραρχίας καὶ 'Αγίου 'Αθανασίου εἶναι καθορισμένη καὶ διαμορφωμένη δεδομένου ὅτι οἱ δύο δρόμοι εἶναι ἀσφαλτοστρωμένοι καὶ κρασπεδωμένοι.

5) Τὴν ἀπὸ 4.3.1982 γνωμάτευση τοῦ Νομαρχιακοῦ Συμβουλίου Δημοσίων Ἔργων (συνεδρίαση 2α πράξη 8η), ἀποφασίζουμε:

'Εγκρίνουμε τὴν προτεινόμενη ὑψομετρικὴ θέση τοῦ εἰς τὸ σκεπτικὸ περιγραφομένου πεζόδρομου ὁριζομένη μὲ γραμμὴ συνδέουσα τὴν ἤδη καθορισμένη ὑψομετρικὴ θέση τῶν ἀσφαλτοστρωμένων καὶ κρασπεδωμένων ὁδῶν XV Μεραρχίας καὶ 'Αγίου 'Αθανασίου καὶ διαμορφούμενη μὲ κλίμακες λόγω τῆς μεγάλης ὑψομετρικῆς διαφορᾶς.

Ἡ ἀπόφαση αὐτὴ νὰ δημοσιευθεῖ στὴν 'Εφημερίδα τῆς Κυβερνήσεως.

Καστοριά, 12 Μαΐου 1982

Ὁ Νομάρχης
ΚΩΣΤΑΣ ΣΙΓΑΝΙΔΗΣ

ΑΝΑΚΟΙΝΩΣΕΙΣ

(15)

Περὶ εἰδοποιήσεως τῆς γενομένης καταθέσεως ἀποζημιώσεως λόγῳ προσκυρώσεως οἰκοπέδου ἐντὸς τῆς Κοινότητος 'Αγίου Κωνσταντίνου Λοκρίδος.

Γνωστοποιεῖται συμφώνως μὲ τὸν νόμον ὅτι οἱ 1) Κωνσταντῖνος 'Αθαν. Μπεζάτης, ἰδιωτικὸς ὑπάλληλος καὶ 2) 'Ιωάννης 'Αθαν. Μπεζάτης, ἰατρός, κάτοικοι 'Αγίου Κωνσταντίνου Λοκρίδος, κατέθεσαν εἰς τὸ Ταμεῖον Παρακαταθηκῶν καὶ Δανείων (Γραφεῖον Παρακαταθηκῶν 'Αταλάντης) ποσὸν δραχμῶν 366.327 ἐκδοθέντος περὶ τούτου τοῦ ὑπ' ἀριθ. 9618/1982 γραμματίου συστάσεως παρακαταθήκης ὑπὲρ τοῦ Κωνσταντίνου Γεωργ. Παναγιώτου, κατοίκου 'Αγίου Κωνσταντίνου, ἁρμοδίως ἀναγνωρισθησομένου δικαιούχου τῆς ἀπαλλοτριωθείσης λόγῳ προσκυρώσεως ἐκτάσεως 116,70 μ² κειμένης ἐν 'Αγίῳ Κωνσταντίνῳ Λοκρίδος καὶ ἐμφαινομένης ὑπὸ στοιχεῖα Ε — Δ — β — α — Ε εἰς τὰ συνοδεῦον τὴν ὑπ' ἀριθ. 15/1979 πρᾶξιν τακτοποιήσεως ἰδιοκτησιῶν τοῦ Τμήματος Πολεοδομίας τῆς Διευθύνσεως Τεχνικῶν Ὑπηρεσιῶν Νομαρχίας Φθιώτιδος, κυρωθεῖσαν διὰ τῆς ὑπ' ἀριθ. 19045/1979 ἀποφάσεως τοῦ Νομάρχου Φθιώτιδος, τοπογραφικὸν διάγραμμα τοῦ Γεωρ. Τσέλιγκα καὶ εἰς ἐκτέλεσιν τῶν ὑπ' ἀριθ. 223/1981 καὶ 1694/1982 ἀποφάσεων τοῦ Μονομελοῦς Πρωτοδικείου Λαμίας καὶ 'Εφετείου 'Αθηνῶν (ἀντιστοίχως).

Ἡ κατάθεσις ἐγένετο συμφώνως πρὸς τὸν Νόμον (Κῶδιξ 'Αναγκαστικῶν 'Απαλλοτριώσεων κλπ.).

Τὸ ὡς ἄνω γραμμάτιον συστάσεως παρακαταθήκης κατετέθη εἰς τὸν Συμβολαιογράφον 'Αταλάντης Εὐάγγελον Πανουργιᾶν διὰ τῆς ὑπ' ἀριθ. 9677/1982 πράξεώς του, ὁπόθεν θέλει ἀναληφθῆ ὑπὸ τοῦ νομίμου δικαιούχου.

Ὁ πληρεξούσιος δικηγόρος
ΣΤΑΜ. Γ. ΚΑΛΠΟΓΙΑΝΝΗΣ

('Αριθ. τριπλ. 14758/19.5.82 τοῦ Δημ. Ταμ. Δ. Εἰσ. 'Αθ.)